


## ASKI İLAN TUTANAĞI


İlçemiz sınırları dâhilinde bulunan, Sefaköy Kartaltepe Mahallesinde bulunan ve kısmen Kartaltepe Gecekondü Önleme Bölgesini içeren 3306-3307-3308-3309-3310-3311-3788-9068-9112-9113-9114 parseller ile, 144 Ada 1, 2, 3, 4, 5, 6, 7, 8, 9, 10, 11, 12 parseller, 145 Ada 1, 2, 3, 4, 5, 6, 7, 8, 9, 10, 11, 12, 13, 14, 15, 16, 17 nolu parseller, 146 Ada 1, 2, 3, 4, 5, 6, 7, 8, 9, 10, 11 nolu parseller, 147 Ada 1, 2, 3, 4, 5, 6, 7, 8, 9, 10 nolu parseller, 432 Ada 1, 2 nolu parseller ve 742 Ada 1, 2, 3, 4, 5, 6, 7, 8, 9, 10 nolu parsellerde, Toplu Konut İdaresi Başkanlığı tarafından 3194 sayılı 18. Madde İmar Uygulaması işlemi talep edilmiş olup, çalışmalara esas olmak üzere söz konusu parsellerde 3194 sayılı İmar Kanununun 18. Madde ye istinaden Belediyemizce 07.04.2016 Tarih ve 2016/597 sayılı Encümen Kararı alınmış olup, 3194 sayılı İmar Kanunu'nun 19. maddesine istinaden onaylanması, 5216 sayılı Yasanın 7b Maddesi gereği kontrol ve onay işlemleri için İstanbul Büyükşehir Belediye Başkanlığına gönderilmiştir. Söz konusu İmar uygulama işlemi ile ilgili 5216 sayılı Büyükşehir Belediye Kanununun 7/b maddesi gereğince incelenerek 13.07.2016 tarih ve 2917-2721 sayılı Encümen Kararı alındığı; gazete ilan tarihi olan 07.09.2016 günü Müdürlüğümüz koridorunda bir (1) ay süre ile askıya çıkarılacağından ve Başkanlığımız internet sitesinde bir (1) ay süre ile askıya çıkarıldığına dair tarafımızdan tanzim edilen tutanaktır.

**Mehmet Doğan YİĞİT**  
Harita Müh.

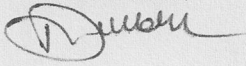

**Edin SENER**  
Harita Mühendisi

**Recep DOĞAN**  
Emlak ve İstimlak Müdürü V.

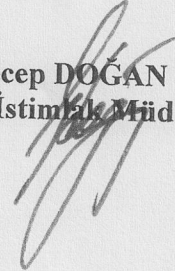


PARSELASYON PAFTASI

İL : İSTANBUL

İLÇE : KÜÇÜKÇEKMECE

MAHALLE : SAFRA

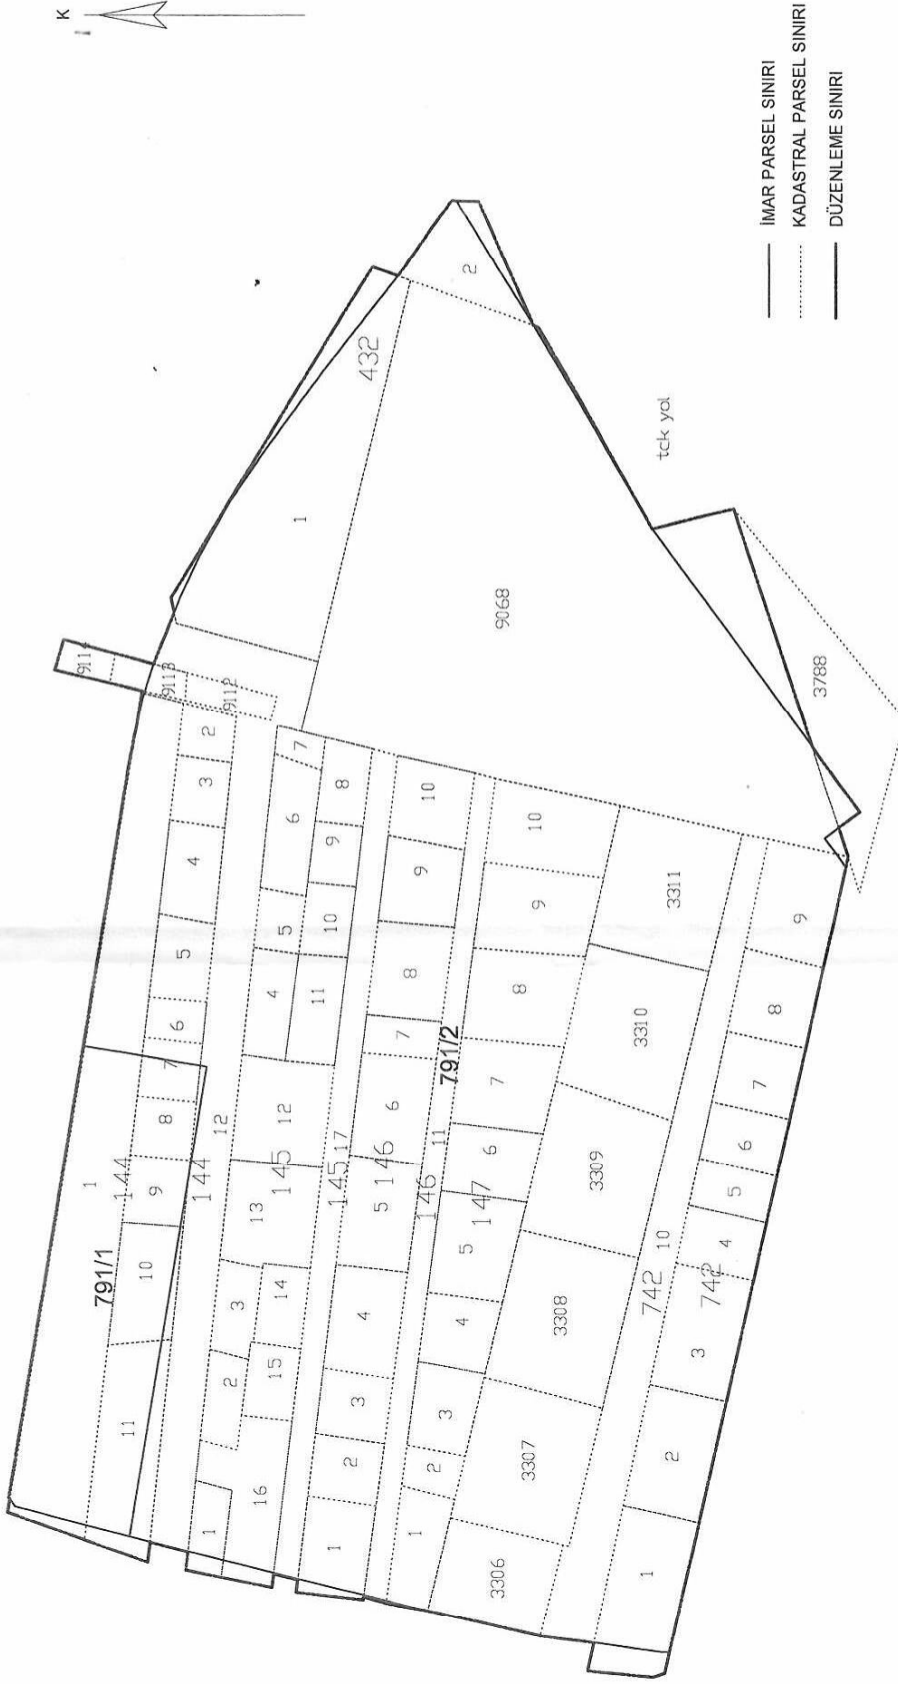

— İMAR PARSEL SINIRI  
 ..... KADASTRAL PARSEL SINIRI  
 — DÜZENLEME SINIRI

GÖRÜŞMÜŞTÜR  
 Zeynep AHLATCI  
 Jeodetik Poligonometri  
 Mühendisi

İlham AYDIN  
 Emlak ve İstimlak  
 Müdürü

Recep DOĞAN  
 Harita

Mehmet Dindan YIGIT  
 Harita Mühendisi